


# ATLANTIC HAUS

## Mietfläche Ost-Flügel

Ost-Flügel 2. OG: 664 m<sup>2</sup>


Ost-Flügel 3. OG: 666 m<sup>2</sup>

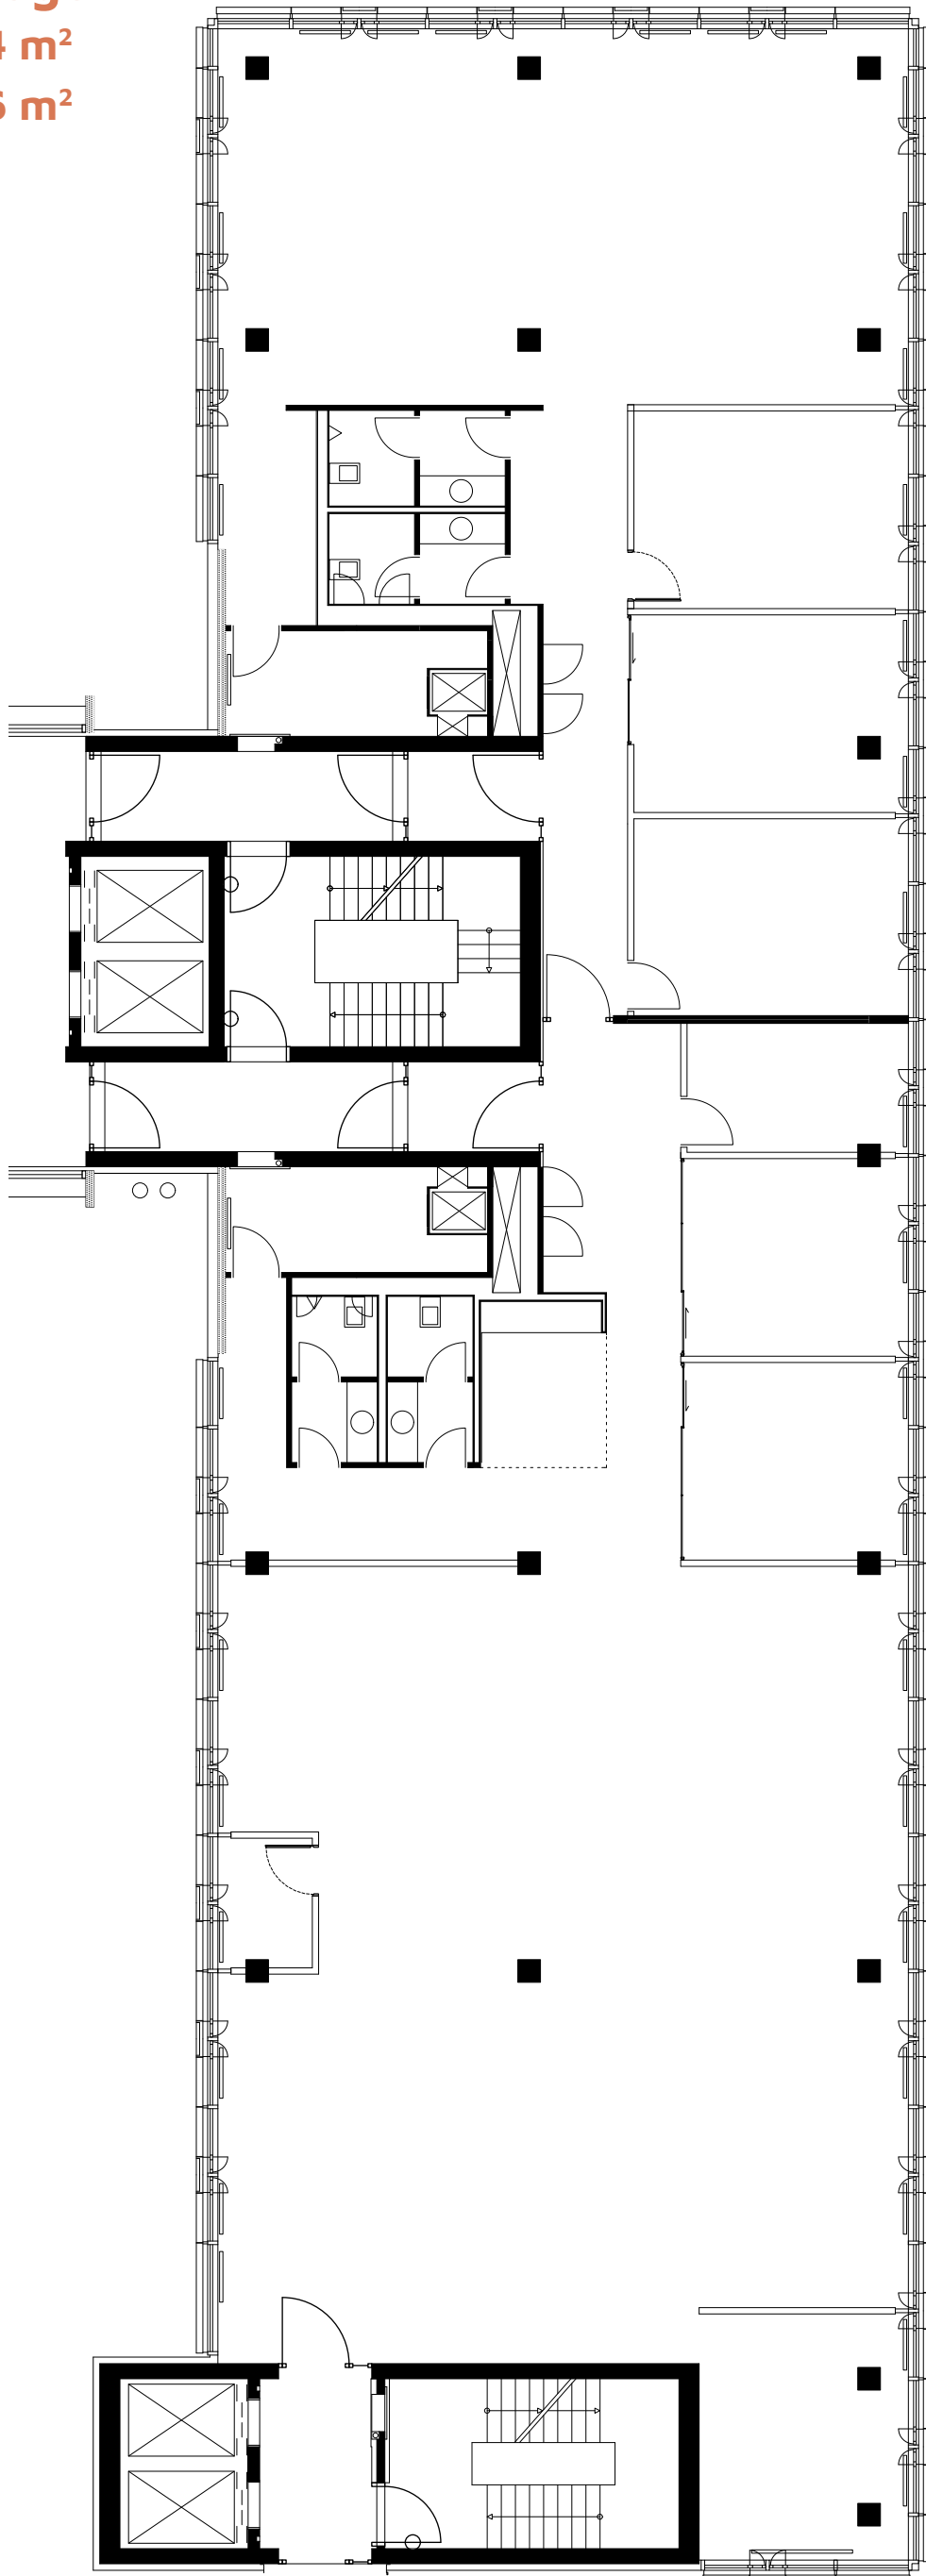

# ATLANTIC HAUS

## Mietfläche West-Flügel

West-Flügel 4. OG: 330 m<sup>2</sup>

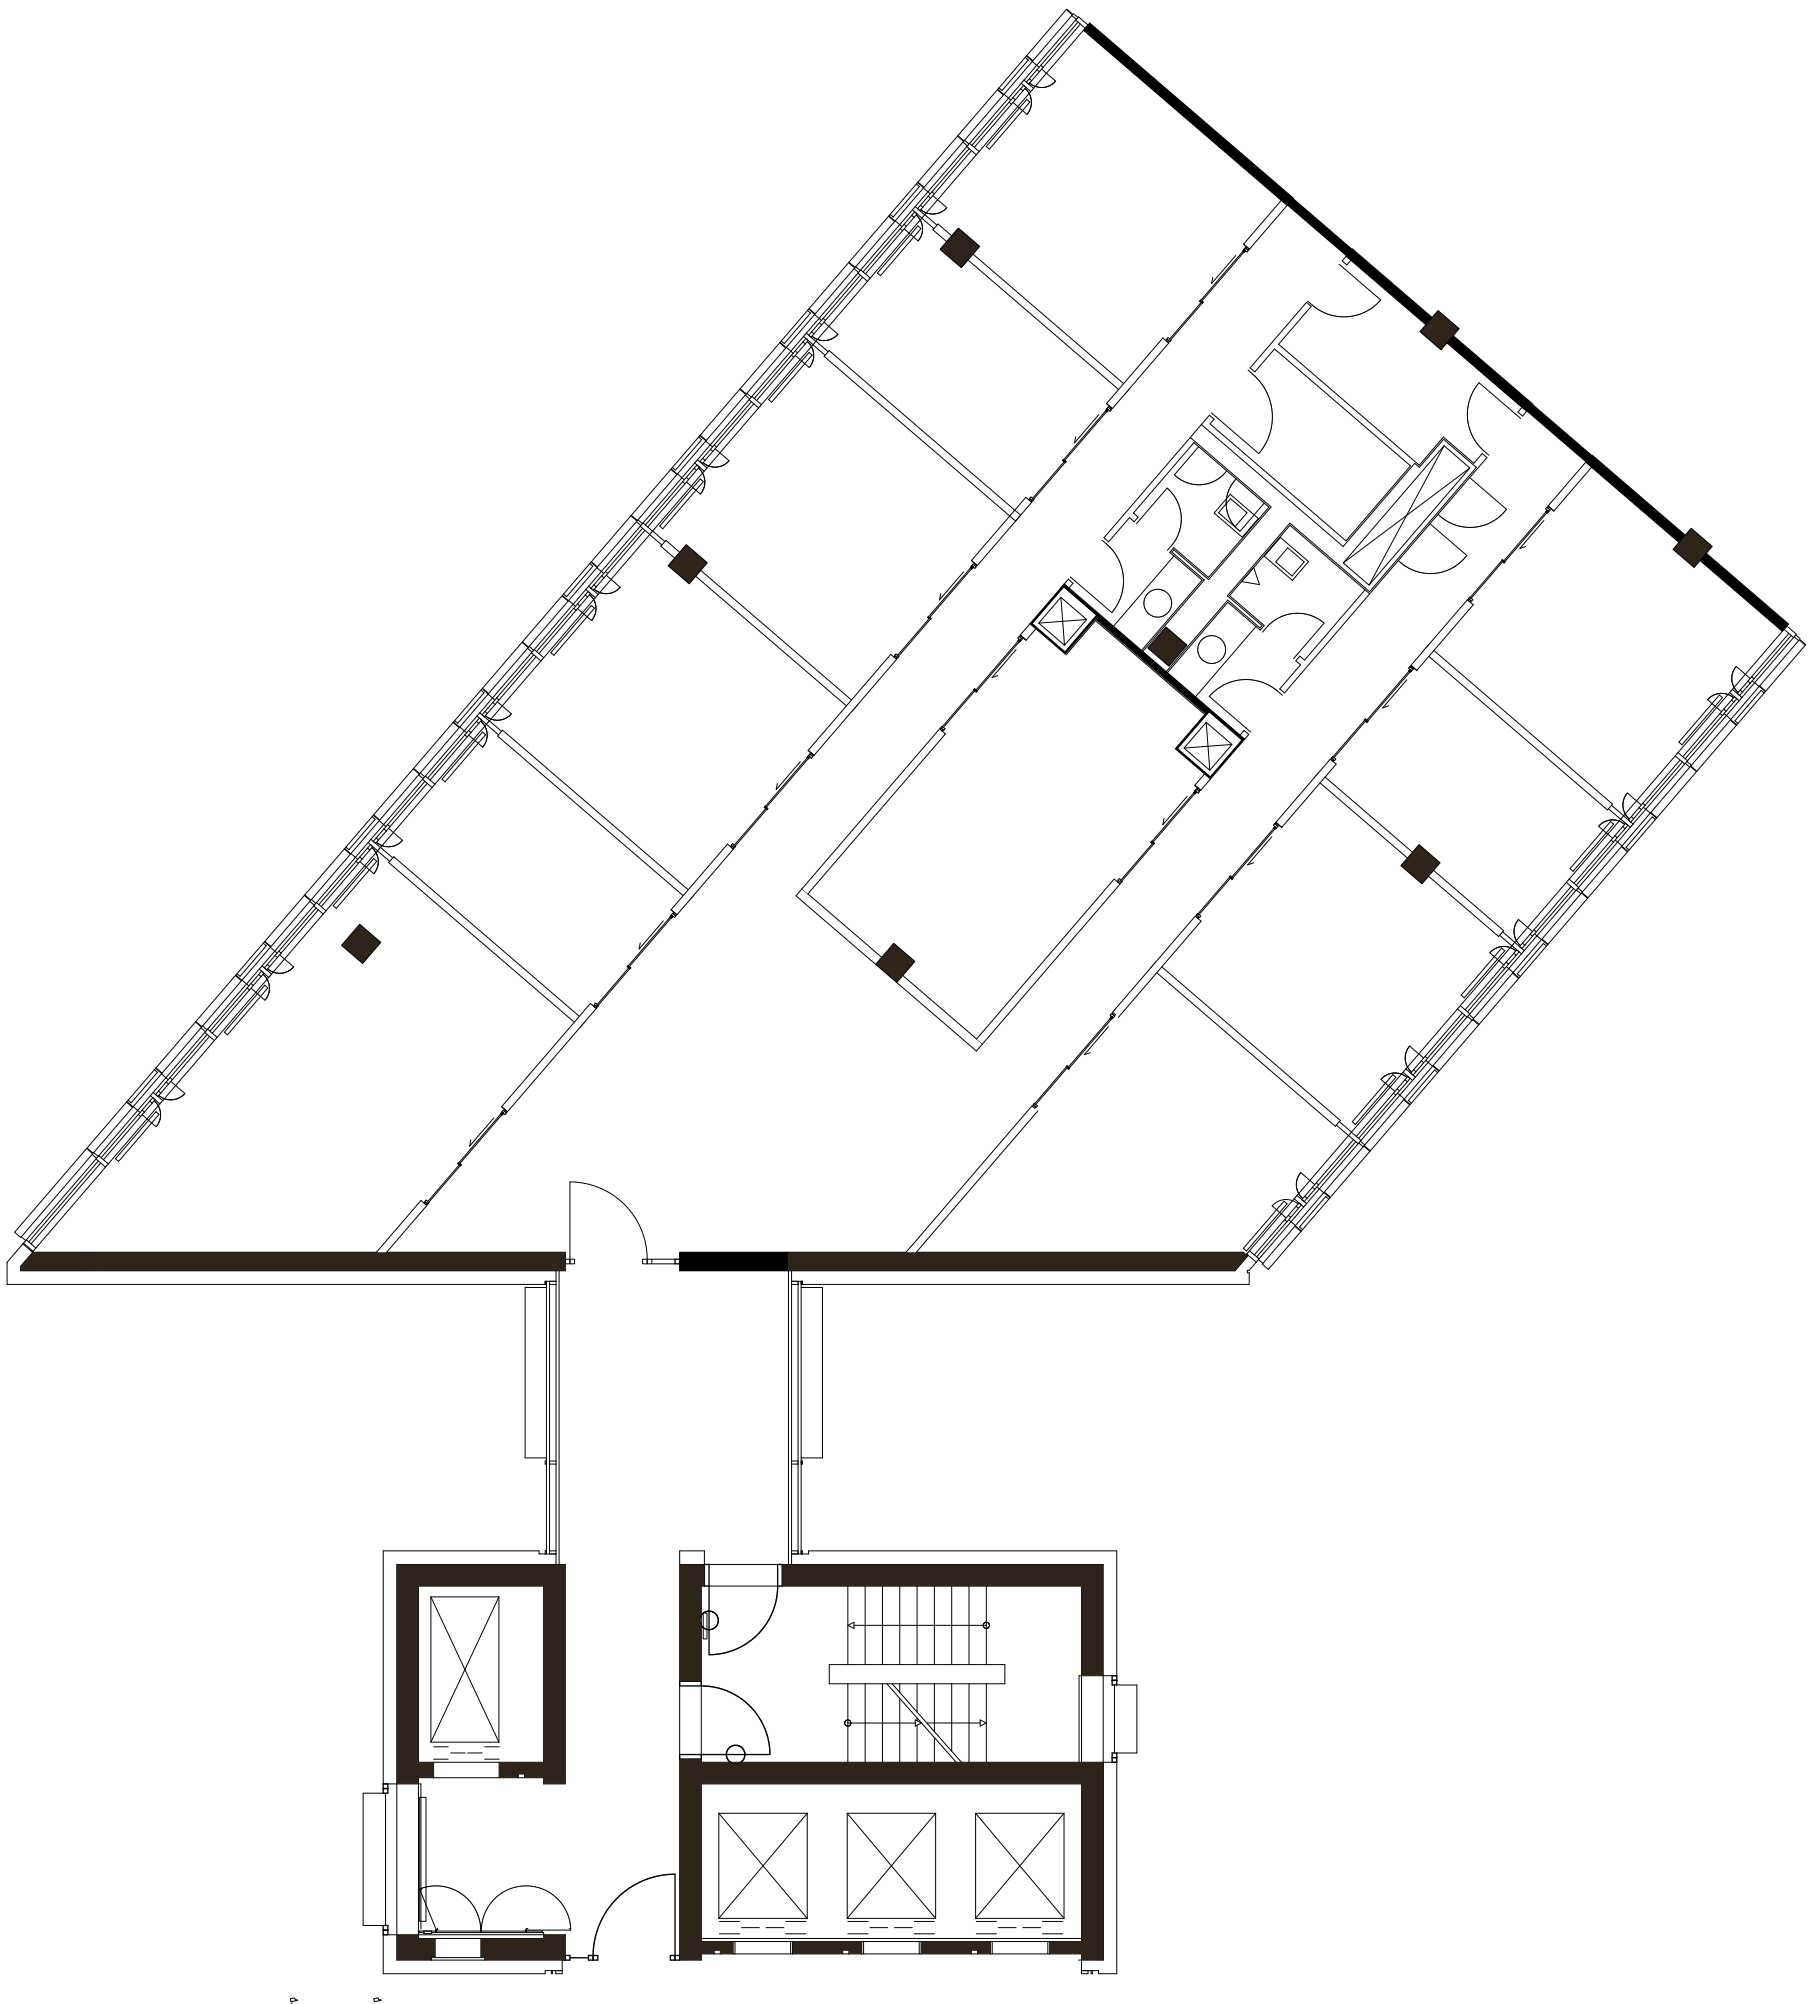

# ATLANTIC HAUS

## Mietfläche Turm

Turm 11. Etage: 742 m<sup>2</sup>

